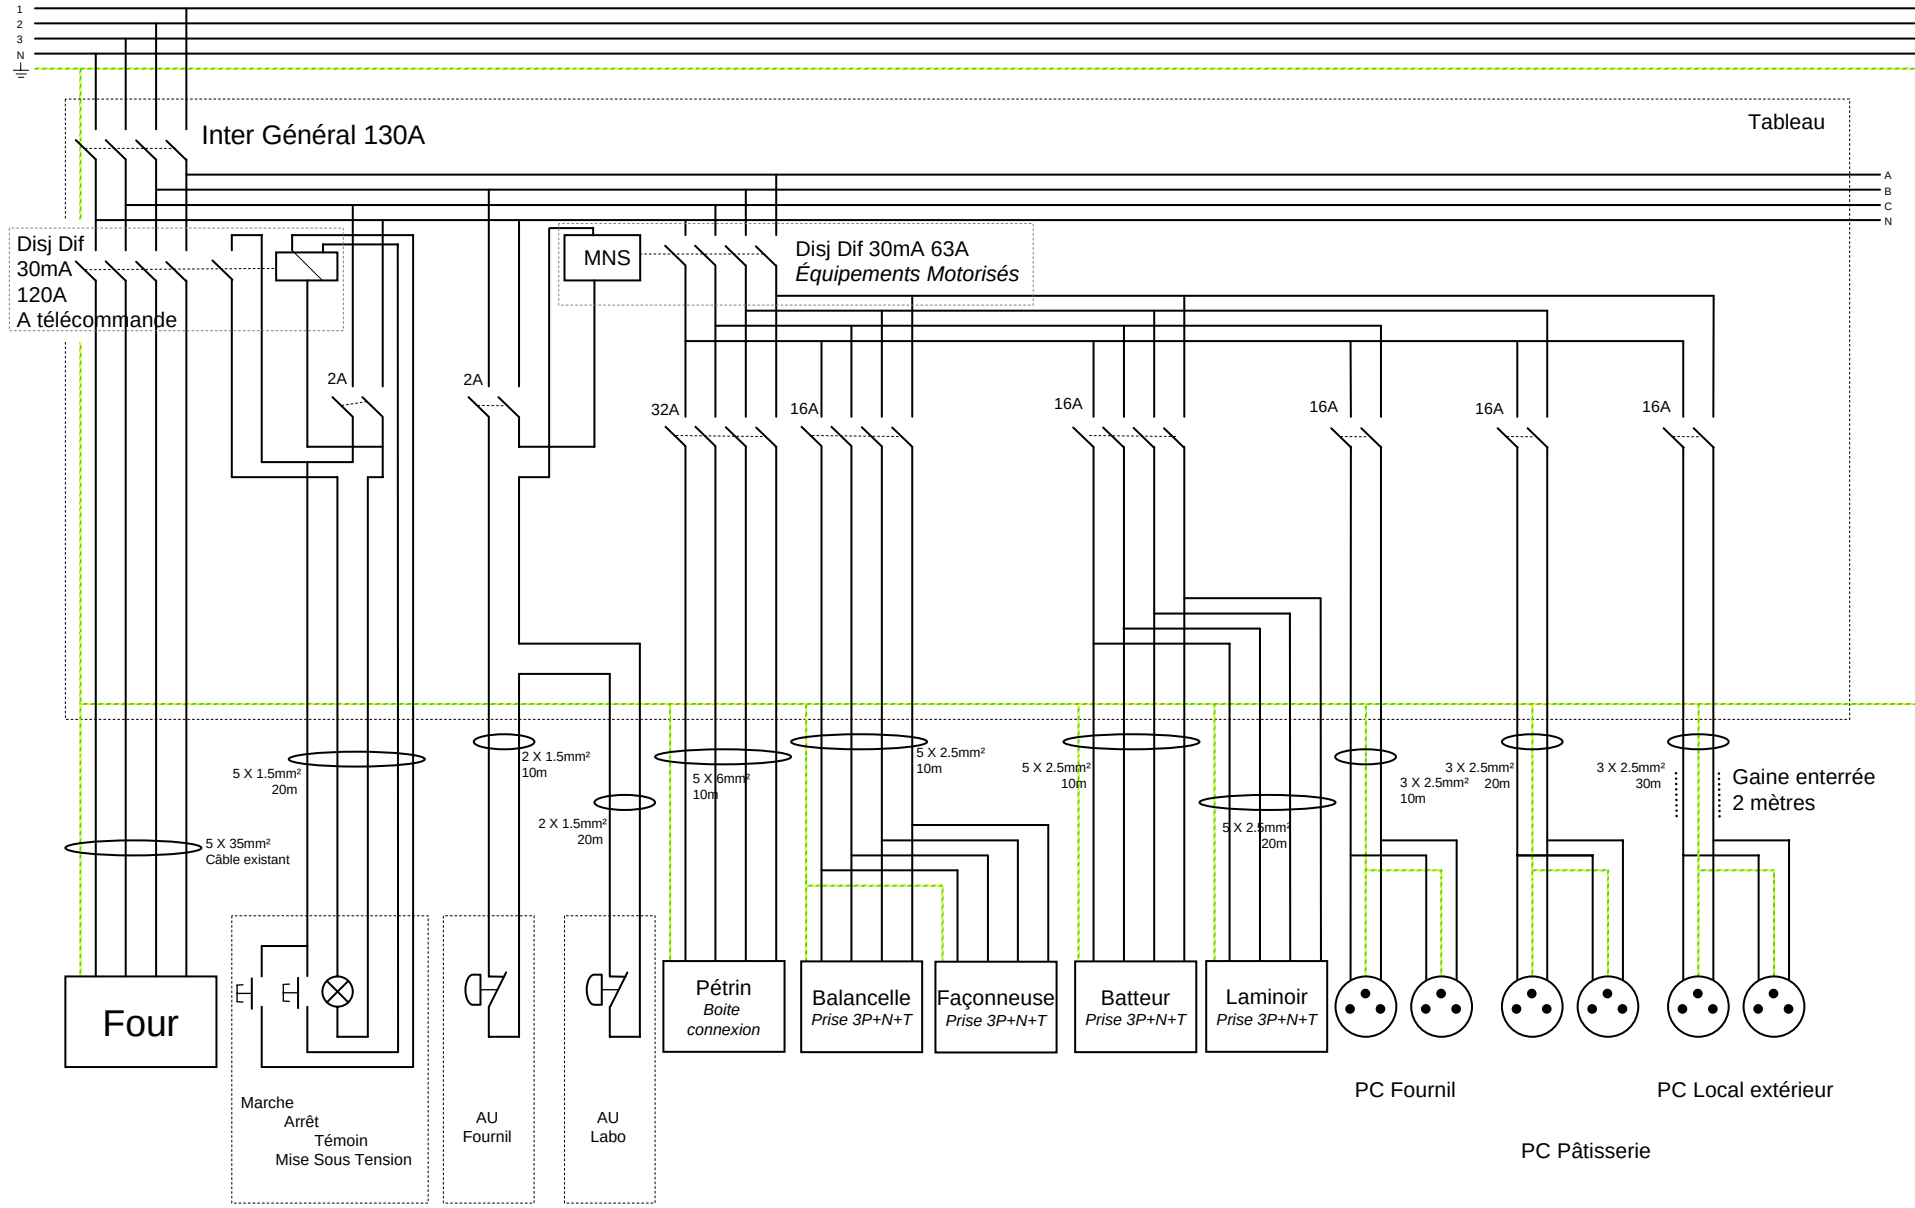

Bruneau Maintenance Sarl	**Projet Boulangerie**	
Le 27/05/2007	**Plan électrique rev 1**	1/2

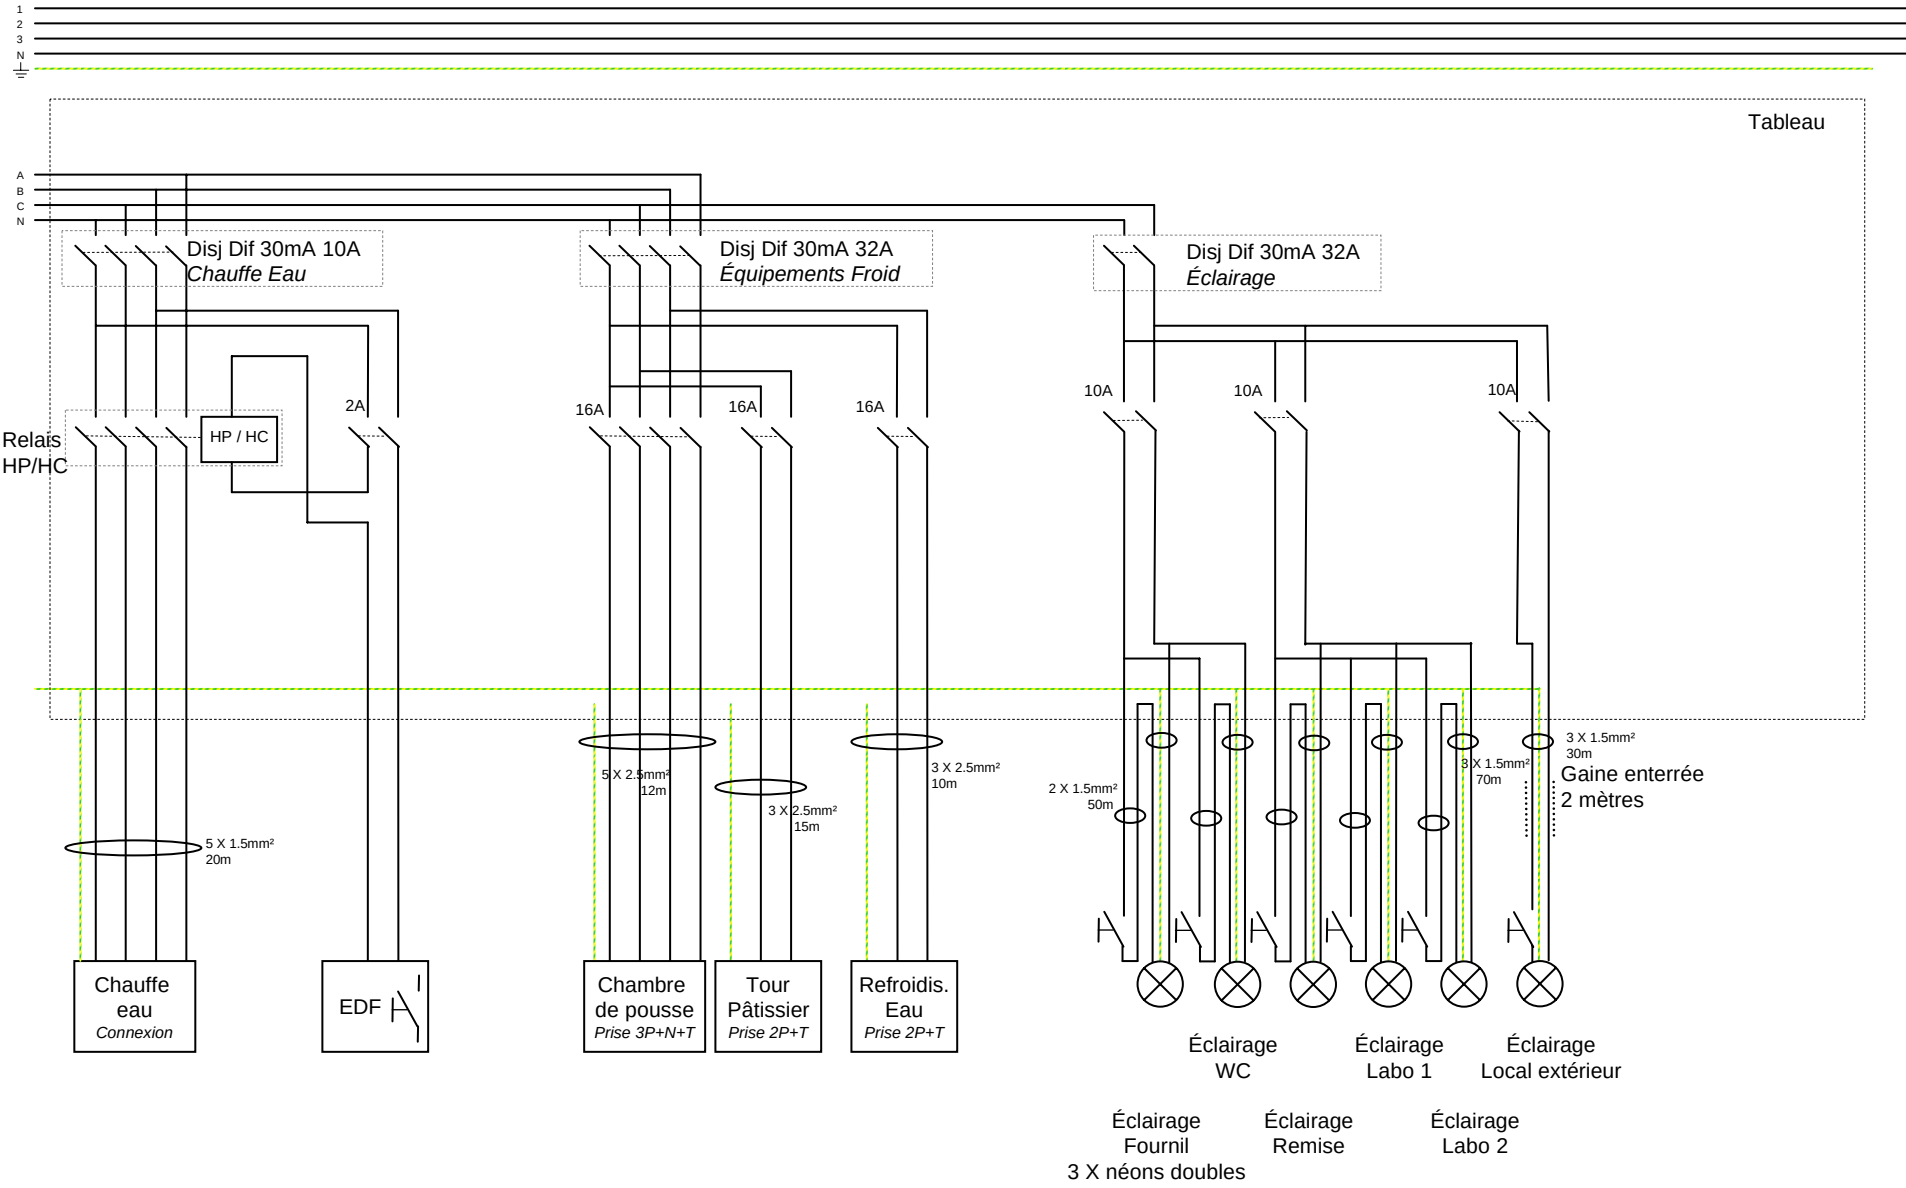

Bruneau Maintenance Sarl	**Projet Boulangerie**	
Le 27/05/2007	**Plan électrique rev 1**	2/2