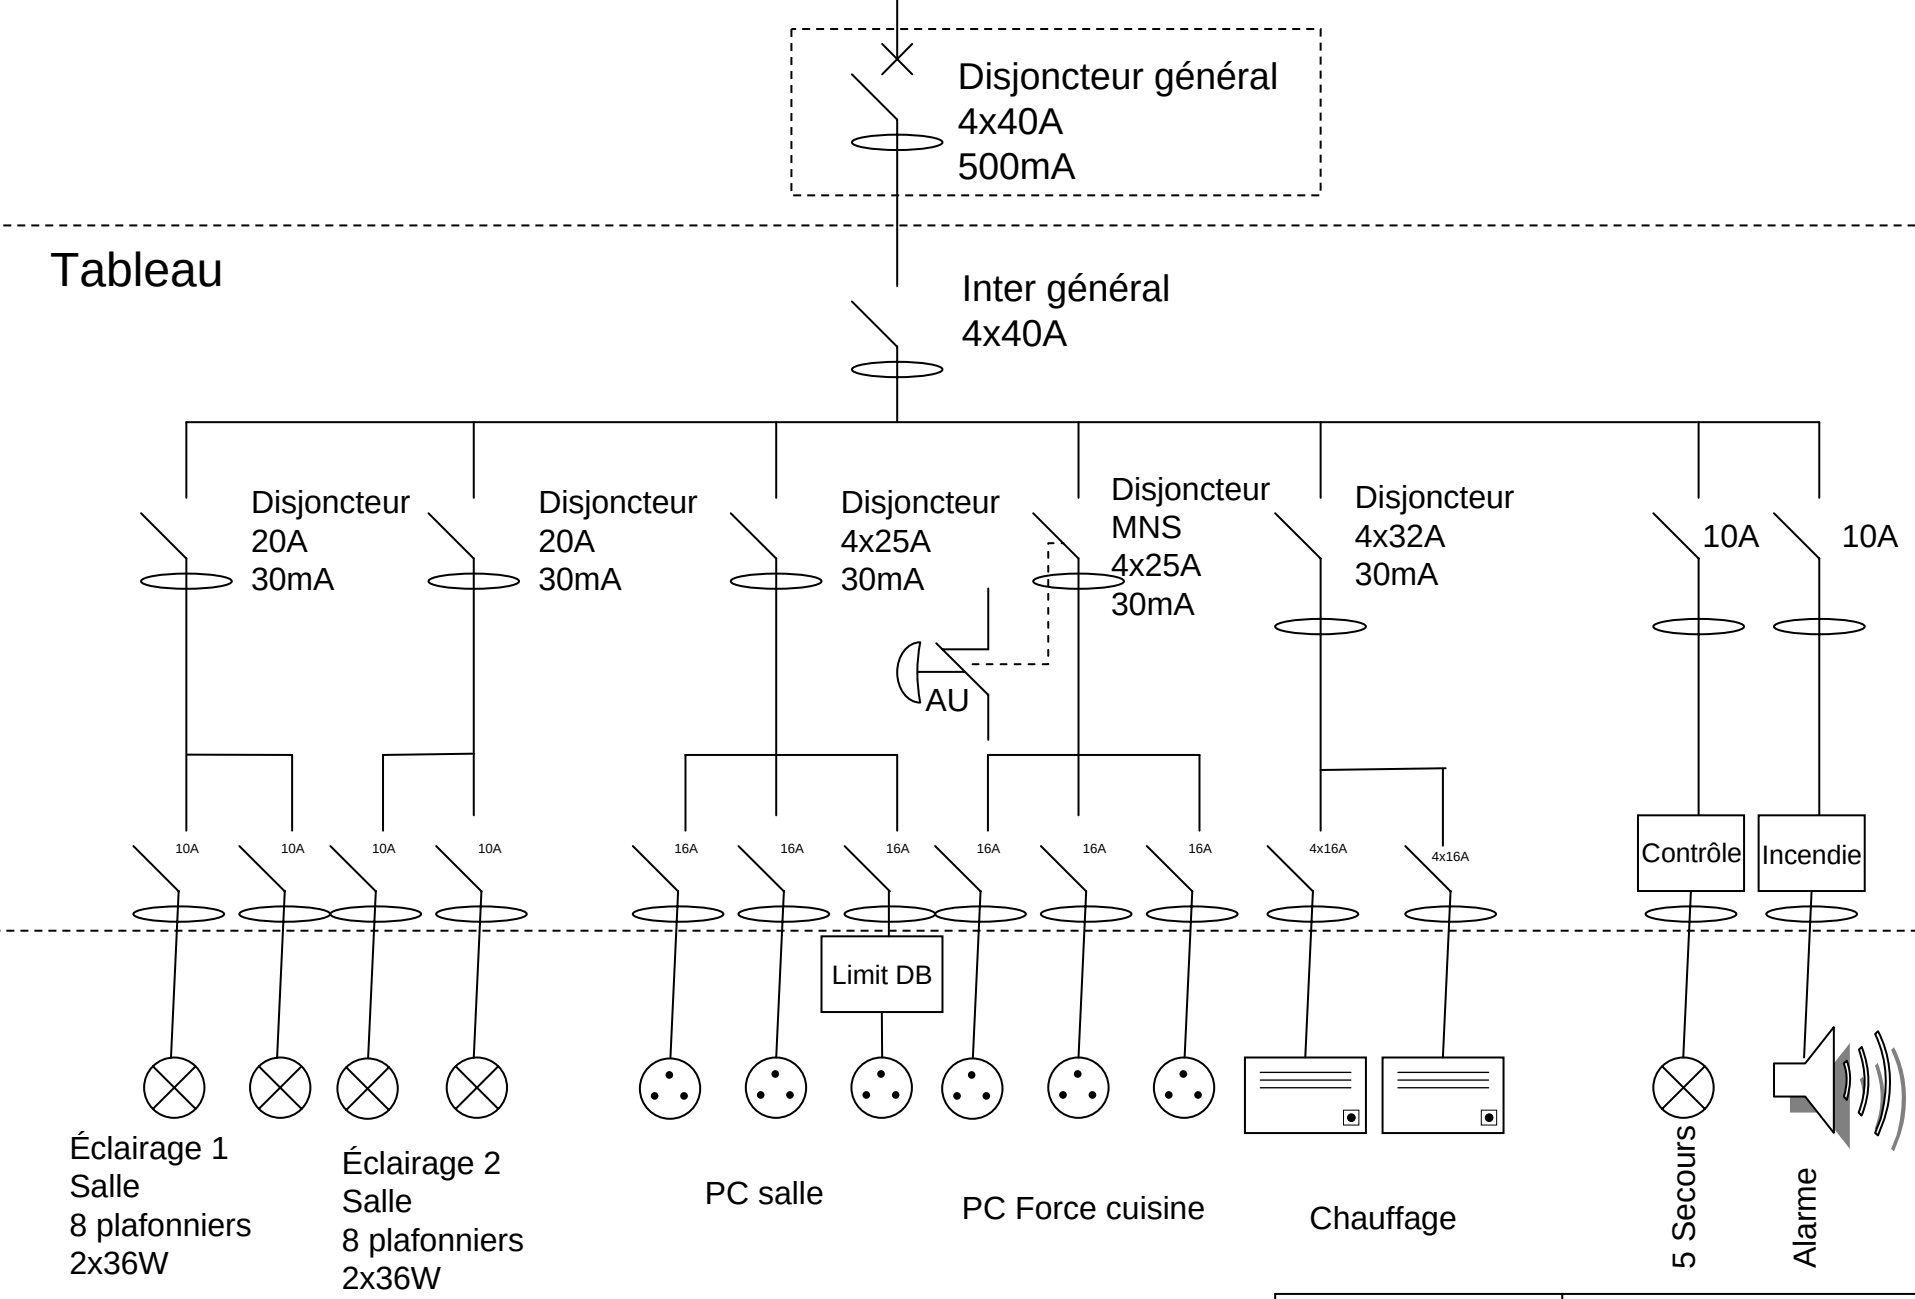

Bruneau Maintenance Sarl	Salle communale	
Le 25/01/2007	Plan électrique	1/1